

Information om tillfällig väg på Öster Mälarstrand

På grund av byggnation på Lasse Färnlöfs plats och Notuddsparkeringen har av säkerhetsskäl vägen ner till parkeringen och parkeringen stängts av. Inom det området är fordonstrafik förbjuden, utom för byggtrafik.

För att möjliggöra tillgång till båtbyggarna vid i och urlastning kommer en tillfällig väg att öppnas upp öster om Kapellparken, blå markerad väg på karta nästa sida. Den gulmarkerade vägen i anslutning till den blå är befintligt lågfartsområde. Den tillfälliga vägen kommer att öppnas upp senast till helgen den 9 april.

Området kommer att vara öppet för i och urlastning, för parkering hänvisar vi till befintliga parkeringsplatser på Öster Mälarstrand. De med handikapparkeringstillstånd får parkera på de befintliga handikapparkeringarna i området.

Parkeringen vid Notuddsparken och vägen dit är planerad att öppnas den 1 juni och i samband med det tas den tillfälliga vägen bort.

För frågor kontakta:


Västerås Stads kundservice för idrott- och friluftsliv

kontaktcenter@vasteras.se


021 – 390 00 00



VÄSTERÅS STAD

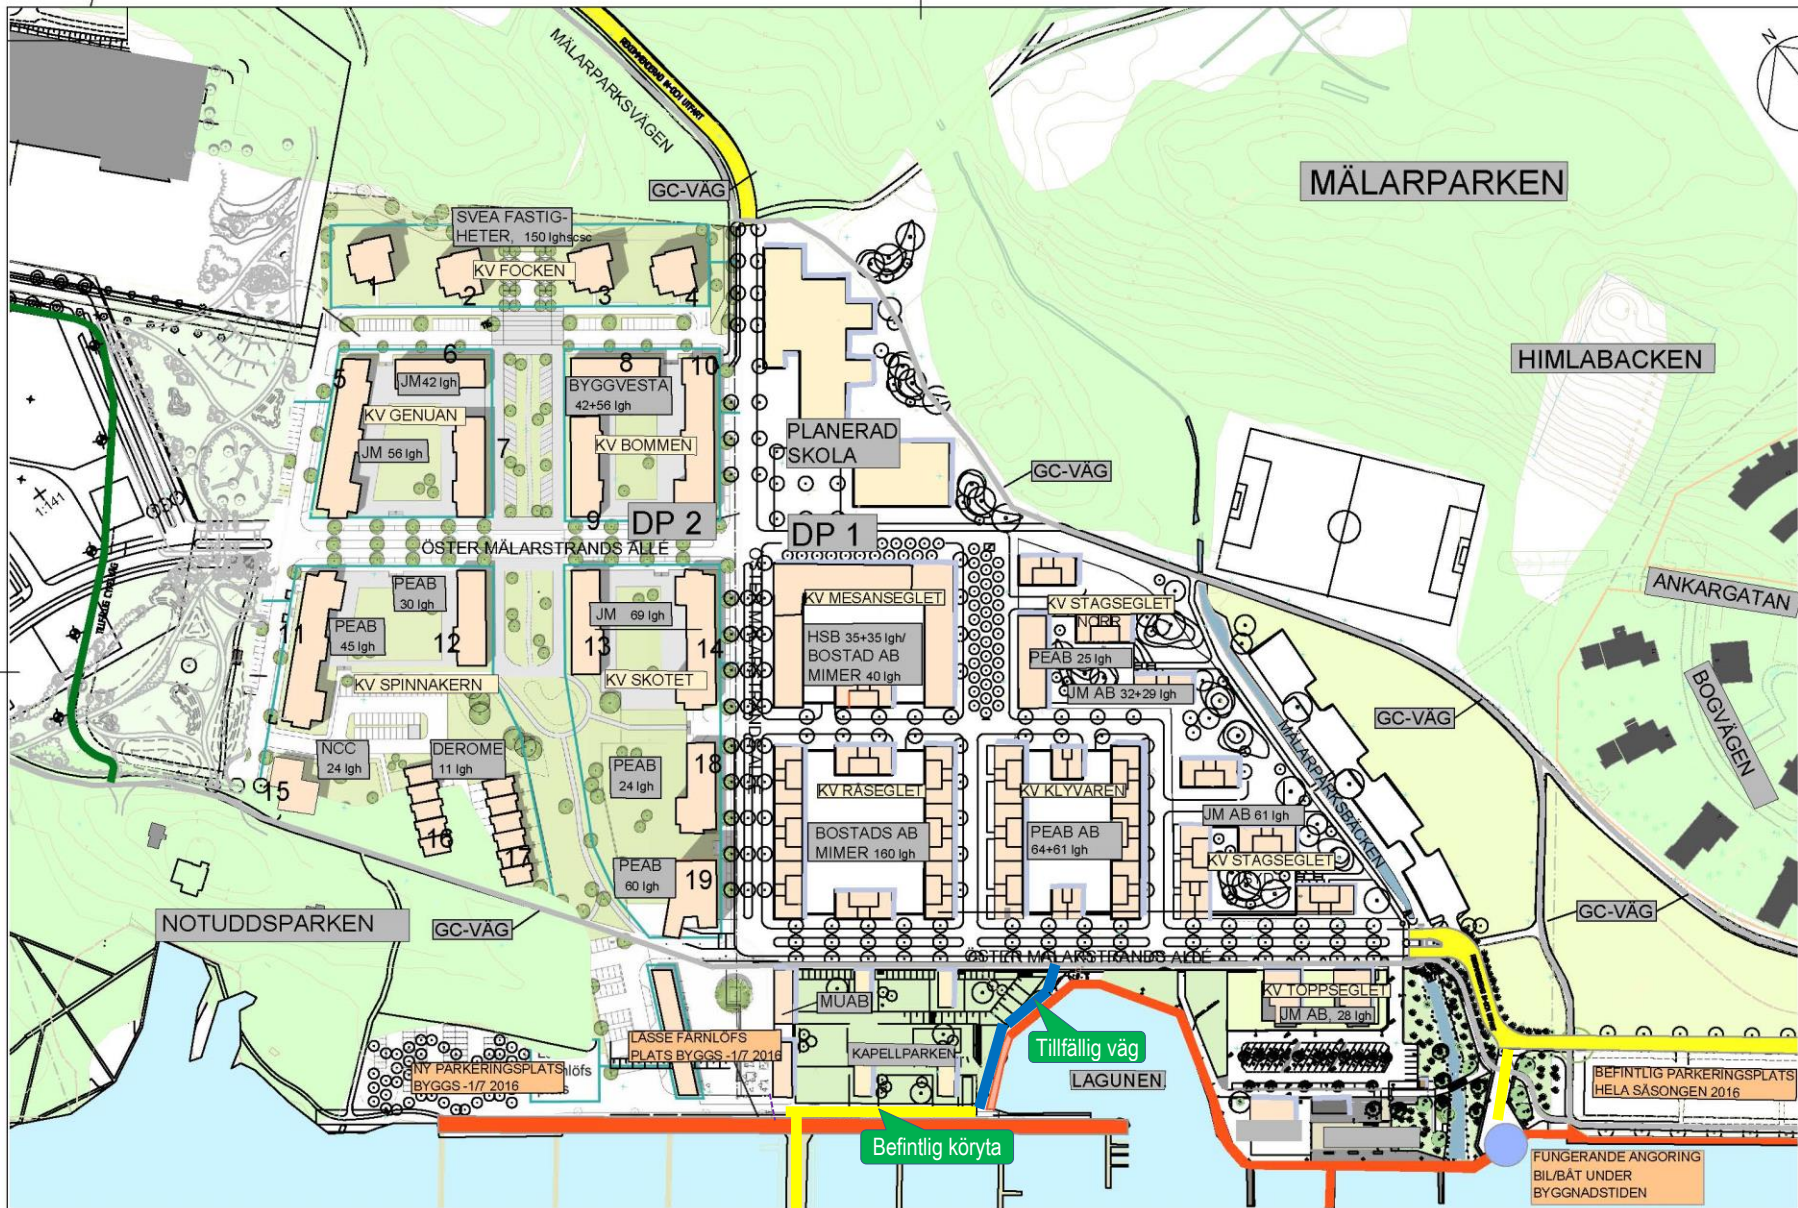

SKALA 1:1000 A3
SKALA 1:1400 A4

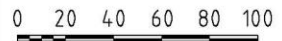

- BÅTSÅSONG 2016 = BRYGGOR TILLGÄNGLIGA FRÅN 1 APRIL
- BÅTSÅSONG 2016 =

ANGÖRING MED BIL

ÖSTER MÄLARSTRAND

PLANERING - BÅTSÅSONG 2016 DÅ LASSE FÄRNLOFS PLATS
OCH NYA BÅTPARKERINGAR BYGGS

2016-03-21

M:\P000\Öster Mälarstrand\Kartöversikt\2016-03-21_Båtplanering.dwg, ÖVERSIKT 2015-06-18, 2016-03-21 11:17:29,
 DWG To PDF.pc3, ISO full bleed A3 (297,00 x 420,00 MM), 0,51